














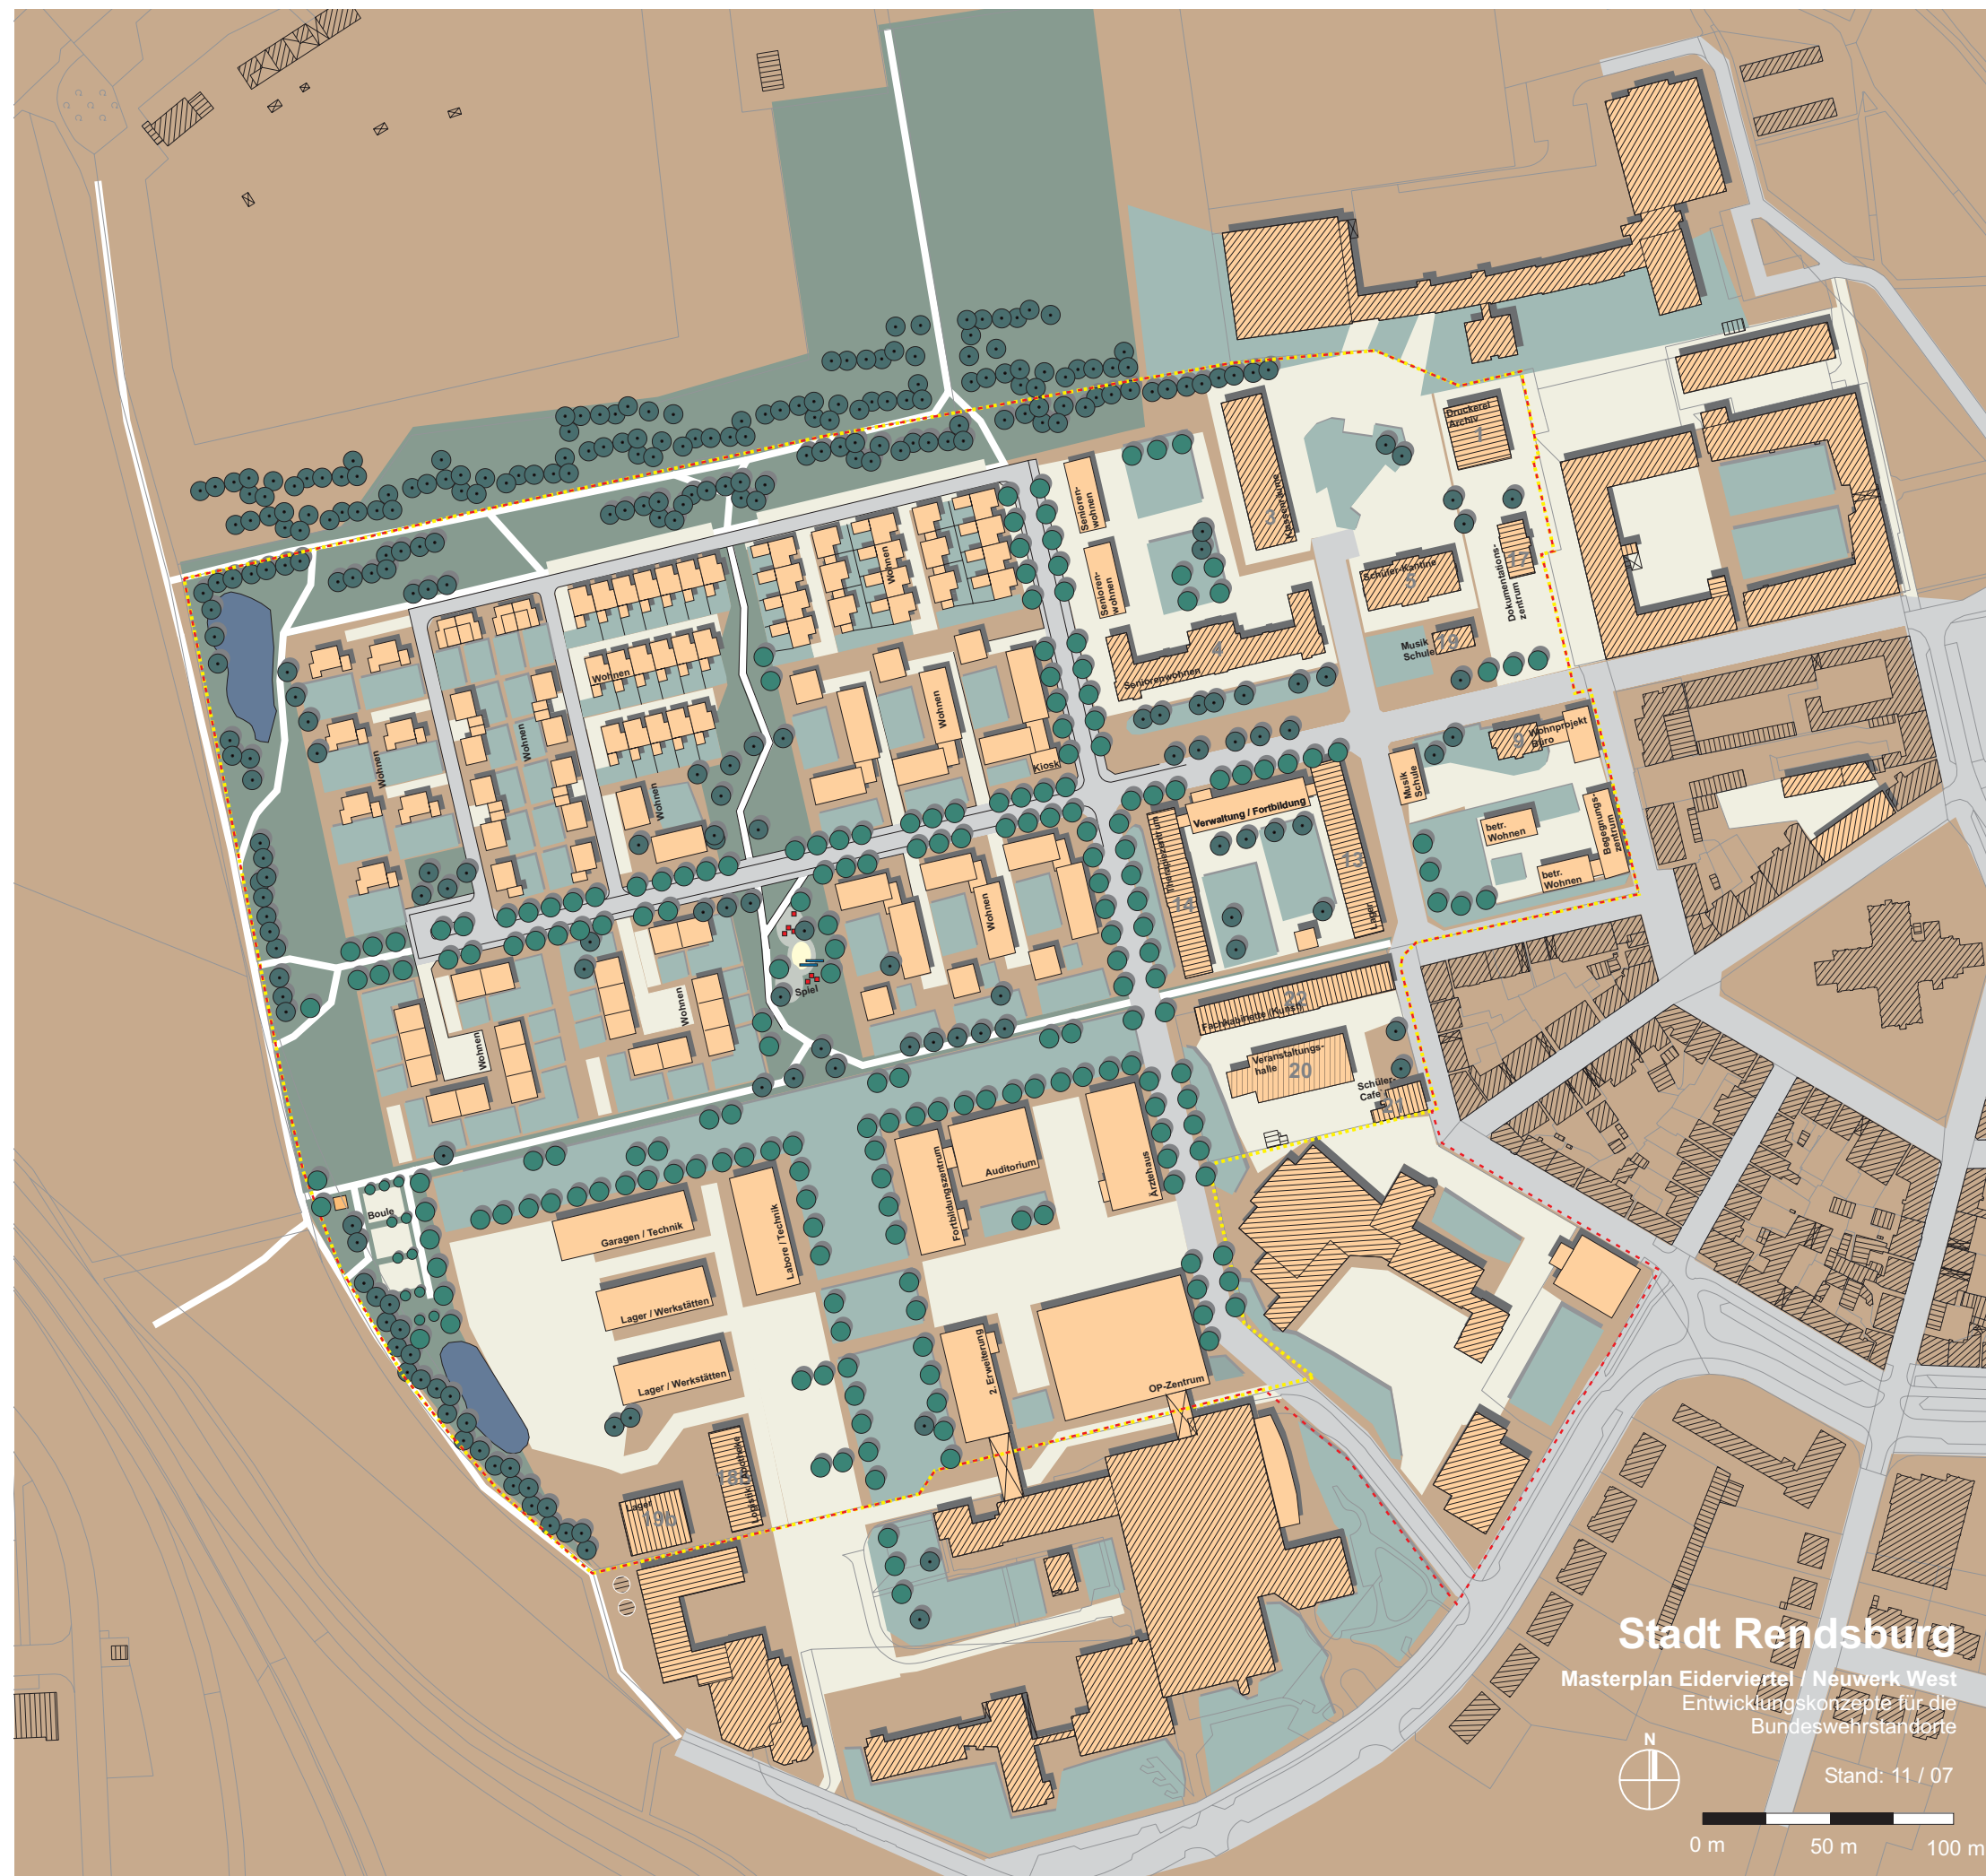


Masterplan / Bbauungskonzept


Legende:


-  Gebäude Bestand
-  Gebäudenummer (BW)
-  Gebäude Planung
-  Haupterschließung
-  private Erschließungsflächen
-  öffentliche Grün- und Freiflächen
-  öffentlicher Fuß- bzw. Radweg
-  private Grünflächen
-  Bäume Erhalt
-  Bäume Planung
-  Grenze Untersuchungsgebiet
-  Grenze des Sanierungsgebietes
-  Spielplatz
-  Boule-Anlage
-  Regenrückhaltebecken



Stadt Rendsburg
 Masterplan Eiderviertel / Neuwerk West
 Entwicklungskonzepte für die
 Bundeswehrstandorte

Stand: 11 / 07
 0 m 50 m 100 m

Auftraggeber:
 **Stadt Rendsburg**
 Fachbereich III Bau und Umwelt
 Am Gymnasium 4
 24768 Rendsburg
 www.rendsbuerg.de

Auftragnehmer:
 **FIRU**
 Forschungs- und Informations-Gesellschaft für
 Fach- und Rechtsfragen der Raum- und
 Umweltplanung mbH
 Reinhardtstraße 27C
 10117 Berlin
 Tel.: 030 / 288775-0, Fax: 030 / 288775-29
 www.firu-mbh.de

in Zusammenarbeit mit:
 **GfK PRISMA**
GfK GeoMarketing GmbH
 GfK PRISMA Institut
 Büro Hamburg
 Hans-Henry-Jahn-Weg 53
 22085 Hamburg
 Tel.: 040 / 227 112-22, Fax: 040 / 227 72 82
 www.gfk-geomarketing.com

 **IPP Ingenieurgesellschaft**
 Possel & Partner mbH
 Beratende Ingenieure für das Bauwesen
 Rendsburger Landstr. 196-198
 24113 Kiel
 Tel.: 0431 / 6 49 59 - 0 / Fax: 0431 / 6 49 59 - 59
 www.ipp-kiel.de